


LEIKKAUS A-A

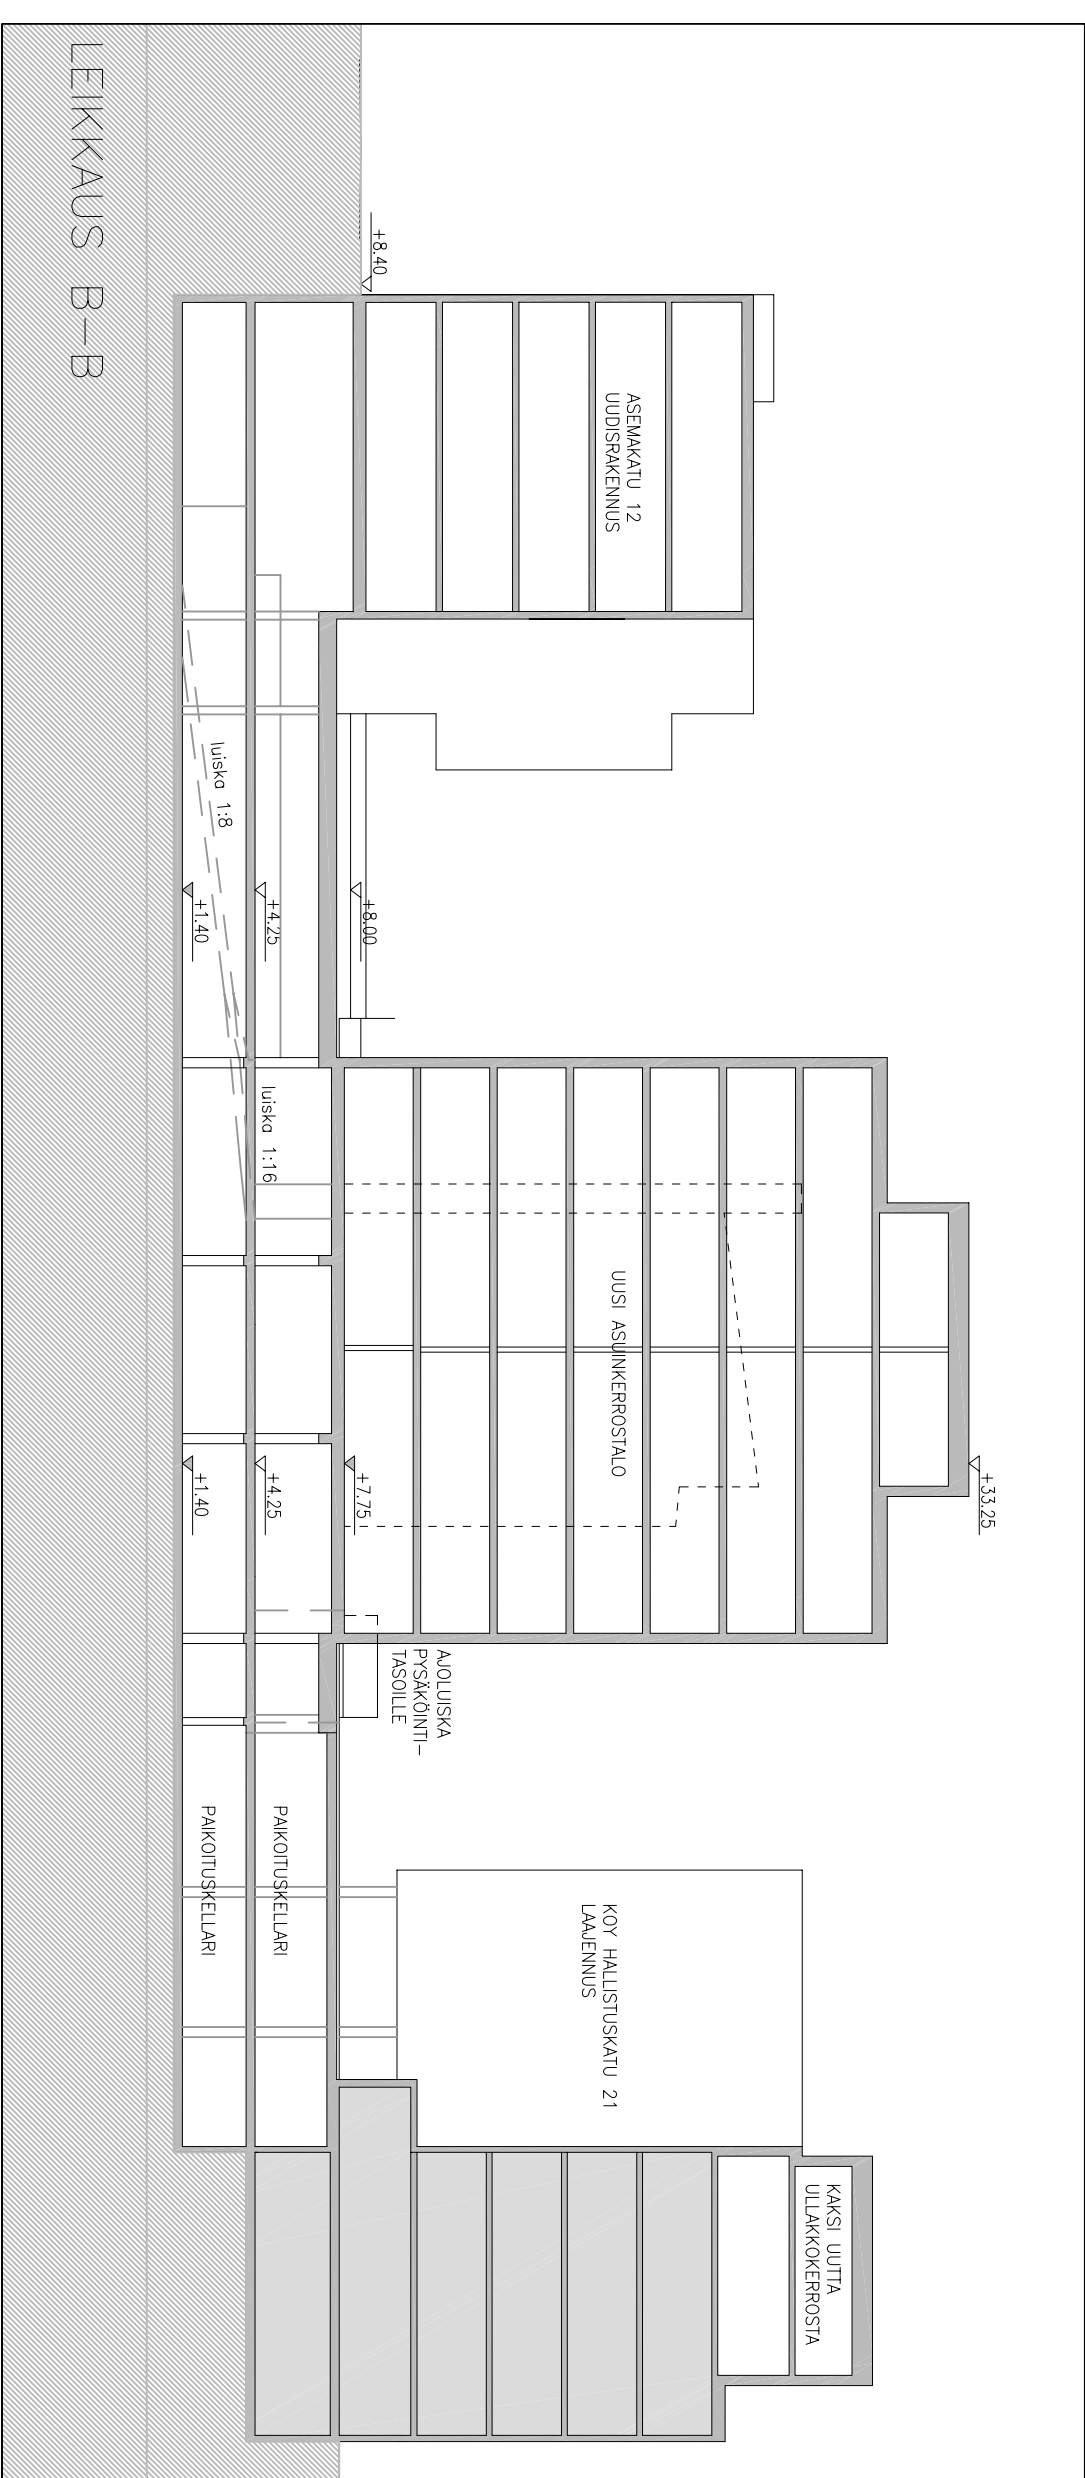

LEIKKAUS B-B

VE D
LEIKKAUKSET A JA B
1:300

D 04

25.8.2009

ARKKITEHTITOIMISTO LAATIO OY
ISOKATU 19 B16 90100 OULU 010 2309 300 WWW.LAATIOARK.FI
YRÖNKATU 11 D21 00120 HELSINKI 010 2309 330