



KORTTELI 5 / II

ESIMERKKIPOHJA

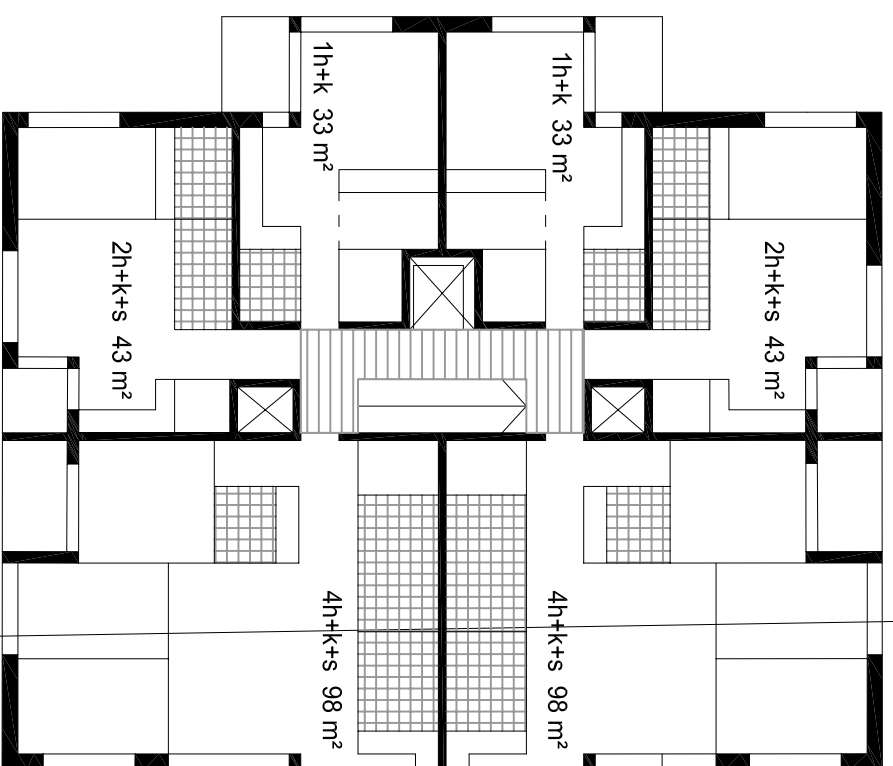

HALTUSKATU 19

ASEMAKATU 12

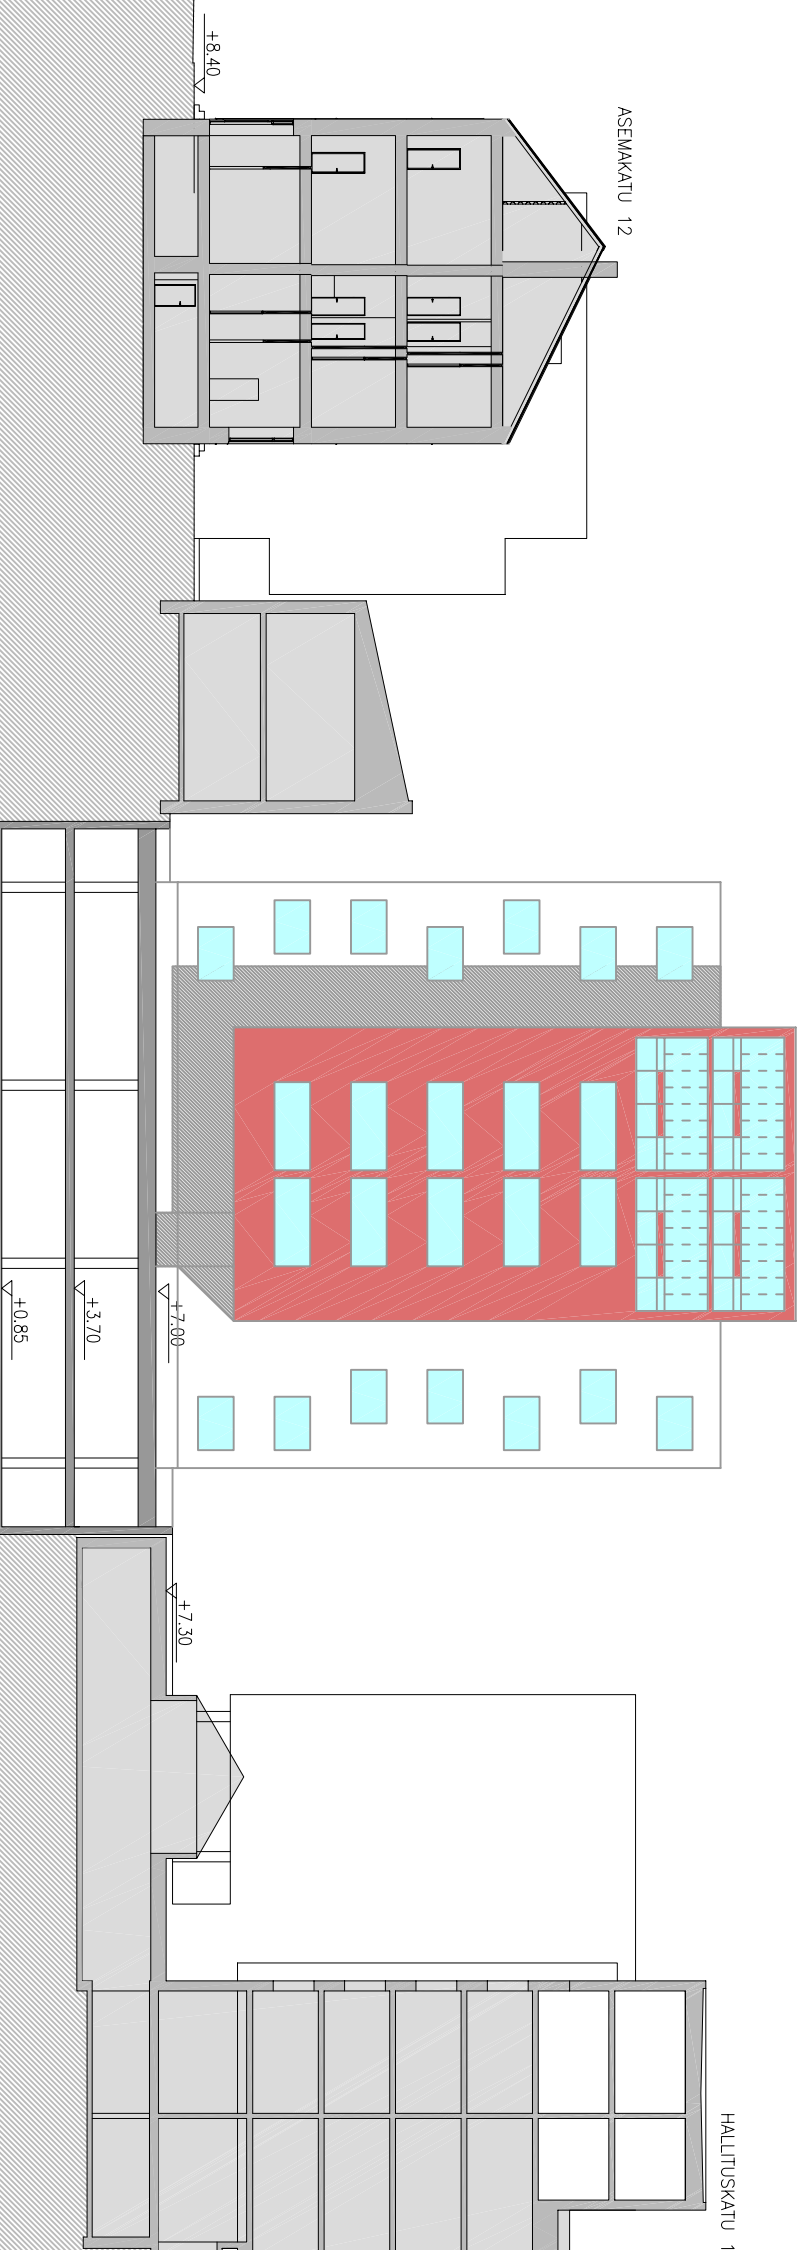

LEIKKAUS C-C

VE D
LEIKKAUS C
1:300
ESIMERKKIPOHJA
1:200

D 05

25.8.2009

ARKKITEHTITOIMISTO LAATIO OY
ISOKATU 19 B16 90100 OULU 010 2309 300 WWW.LAATIOARK.FI
YRÖNKATU 11 D21 00120 HELSINKI 010 2309 330