

NYKYINEN LIMINGANPORTTI

UIMAHALLI

LASTEN JA NUORTEN MAAILMA

ASUNTOJA

KATTOTERASSI

LIIKETILOJA

KIRJASTO

PÄIVÄKOTI  
TERVEYSKESKUS  
PALVELUTALO  
ASUNTOJA



PIKARUOKARAVINTOLA

# LIMINGANPORTIN LIIKE- JA PALVELUKESKUS

HAVAINNEKUVA

27.1.2009




LIIKE+ ASUINRAKENNUS 40 800 kem2

PÄIVÄKOTI  
TERVEYSKESKUS  
PALVELUTALO  
ASUNNOT 8800 kem2

LIMINGANPORTTI 3000 kem2

PIKARUOKARAVINTOLA 1000 kem2

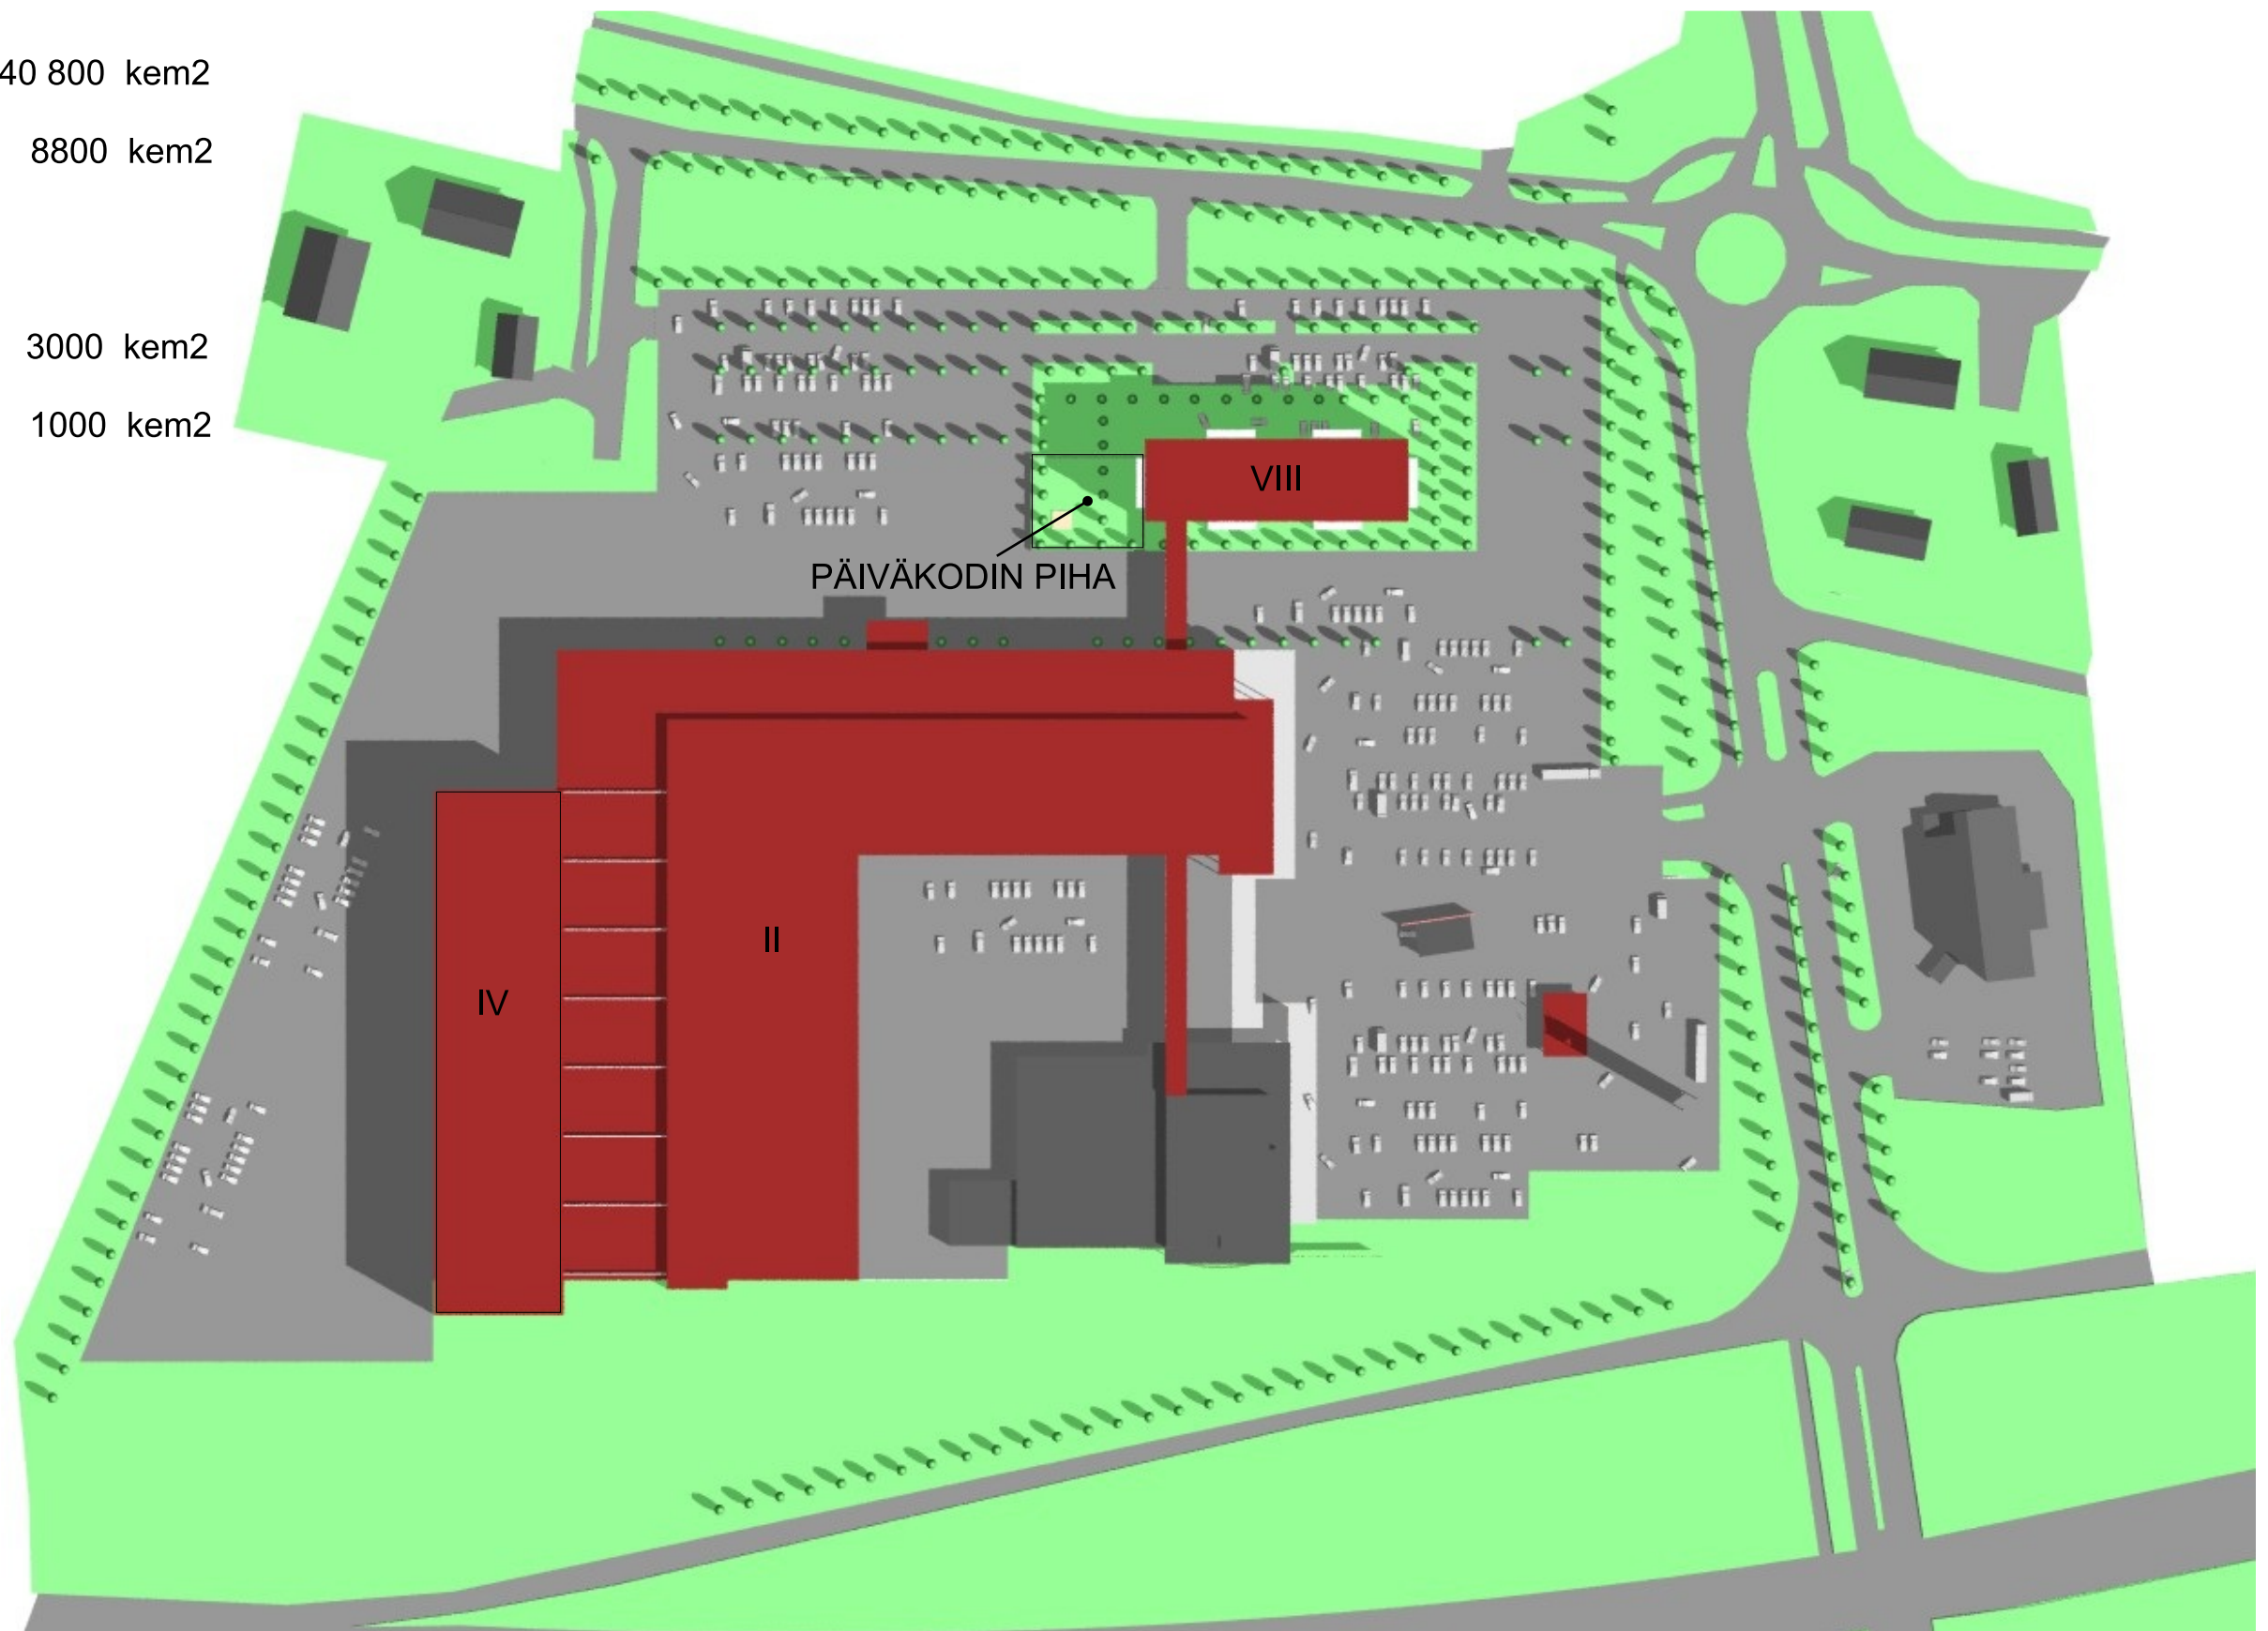

# LIMINGANPORTIN LIIKE- JA PALVELUKESKUS

HAVAINNEKUVA

27.1.2009